

ÜBERBAUUNG FROHWIES
TURMSTRASSE
8330 PFÄFFIKON

HAUS 2
GRUNDRISS 1:100
2. DACHGESCHOSS



WOHNUNG 2.4.1
NETTOWOHNFÄLÄCHE 150.7m²
BALKONFLÄCHE 69.5m²

WOHNUNG 2.4.2
NETTOWOHNFÄLÄCHE 138.0m²
BALKONFLÄCHE 71.2m²



0 1 2 3 4 5
KS-ARCHITEKTEN AG 21.01.08

ÜBERBAUUNG FROHWIES
TURMSTRASSE
8330 PFÄFFIKON

HAUS 2
GRUNDRISS 1:100
1. DACHGESCHOSS



WOHNUNG 2.4.1
NETTOWOHNFLÄCHE 150.7m²
BALKONFLÄCHE 69.5m²


WOHNUNG 2.4.2
NETTOWOHNFLÄCHE 138.0m²
BALKONFLÄCHE 71.2m²



0 1 2 3 4 5
KS-ARCHITEKTEN AG 21.01.08

ÜBERBAUUNG FROHWIES
TURMSTRASSE
8330 PÄFFLIKON

HAUS 2
GRUNDRISS 1:100
2. OBERGESCHOSS

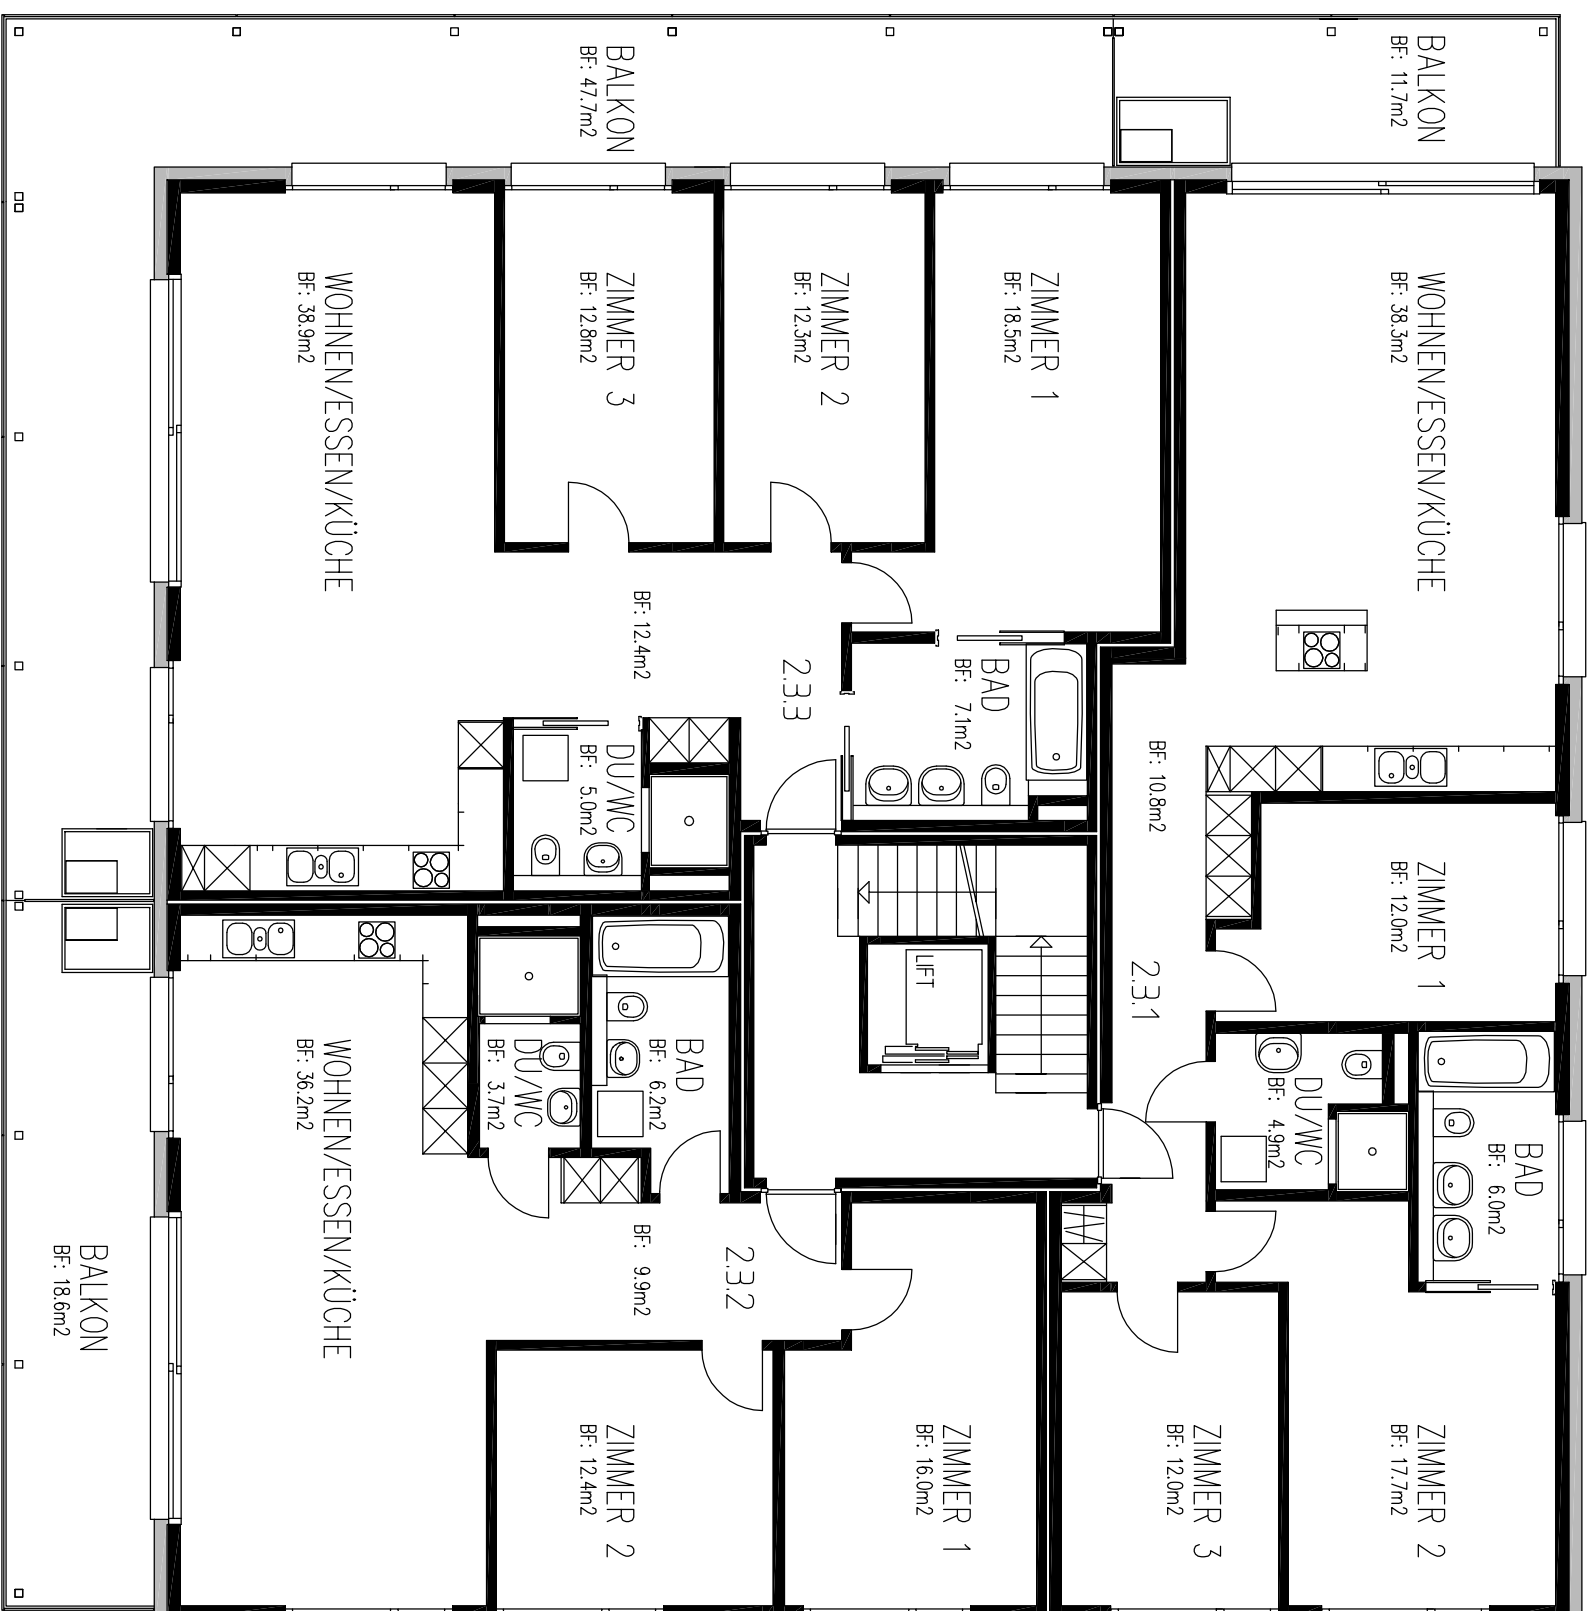

WOHNUNG 2.3.1
NETTOWOHNFLÄCHE 101.7m²
BALKONFLÄCHE 11.7m²

WOHNUNG 2.3.2
NETTOWOHNFLÄCHE 84.4m²
BALKONFLÄCHE 18.6m²


WOHNUNG 2.3.3
NETTOWOHNFLÄCHE 107.0m²
BALKONFLÄCHE 47.7m²



0 1 2 3 4 5
KS-ARCHITEKTEN AG 21.01.08

ÜBERBAUUNG FROHWIES
TURMSTRASSE
8330 PFÄFFIKON

HAUS 2
GRUNDRISS 1:100
1. OBERGESCHOSS

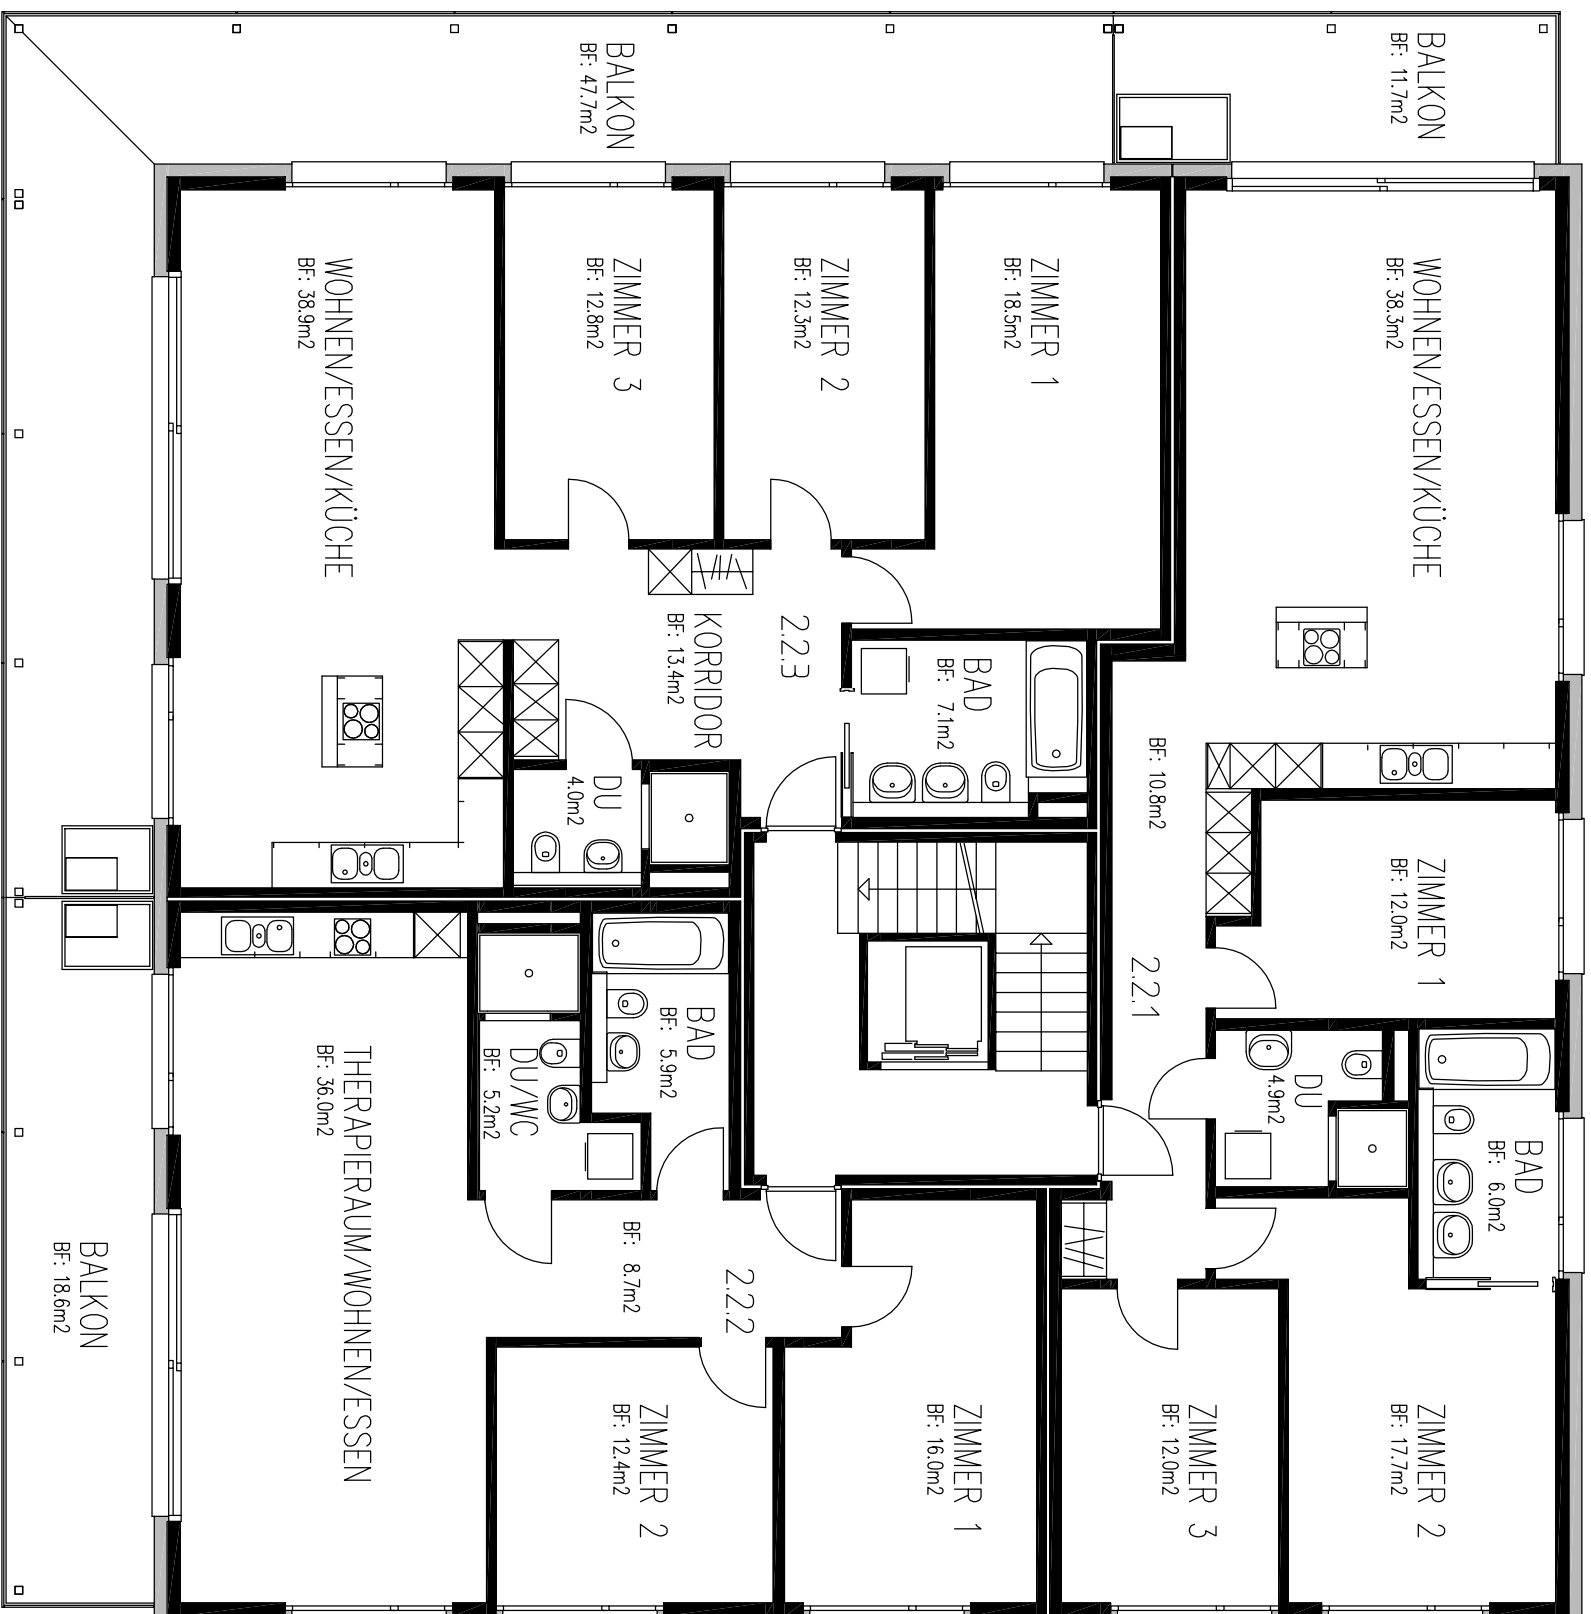

WOHNUNG 2.2.1
NETTOWOHNFLÄCHE 101.7m²
BALKONFLÄCHE 11.7m²

WOHNUNG 2.2.2
NETTOWOHNFLÄCHE 84.2m²
BALKONFLÄCHE 18.6m²


WOHNUNG 2.2.3
NETTOWOHNFLÄCHE 107.0m²
BALKONFLÄCHE 47.7m²



0 1 2 3 4 5
KS-ARCHITEKTEN AG 21.01.08

ÜBERBAUUNG FROHWIES
TURMSTRASSE
8330 PFÄFFIKON

HAUS 2
GRUNDRISS 1:100
ERDGESCHOSS

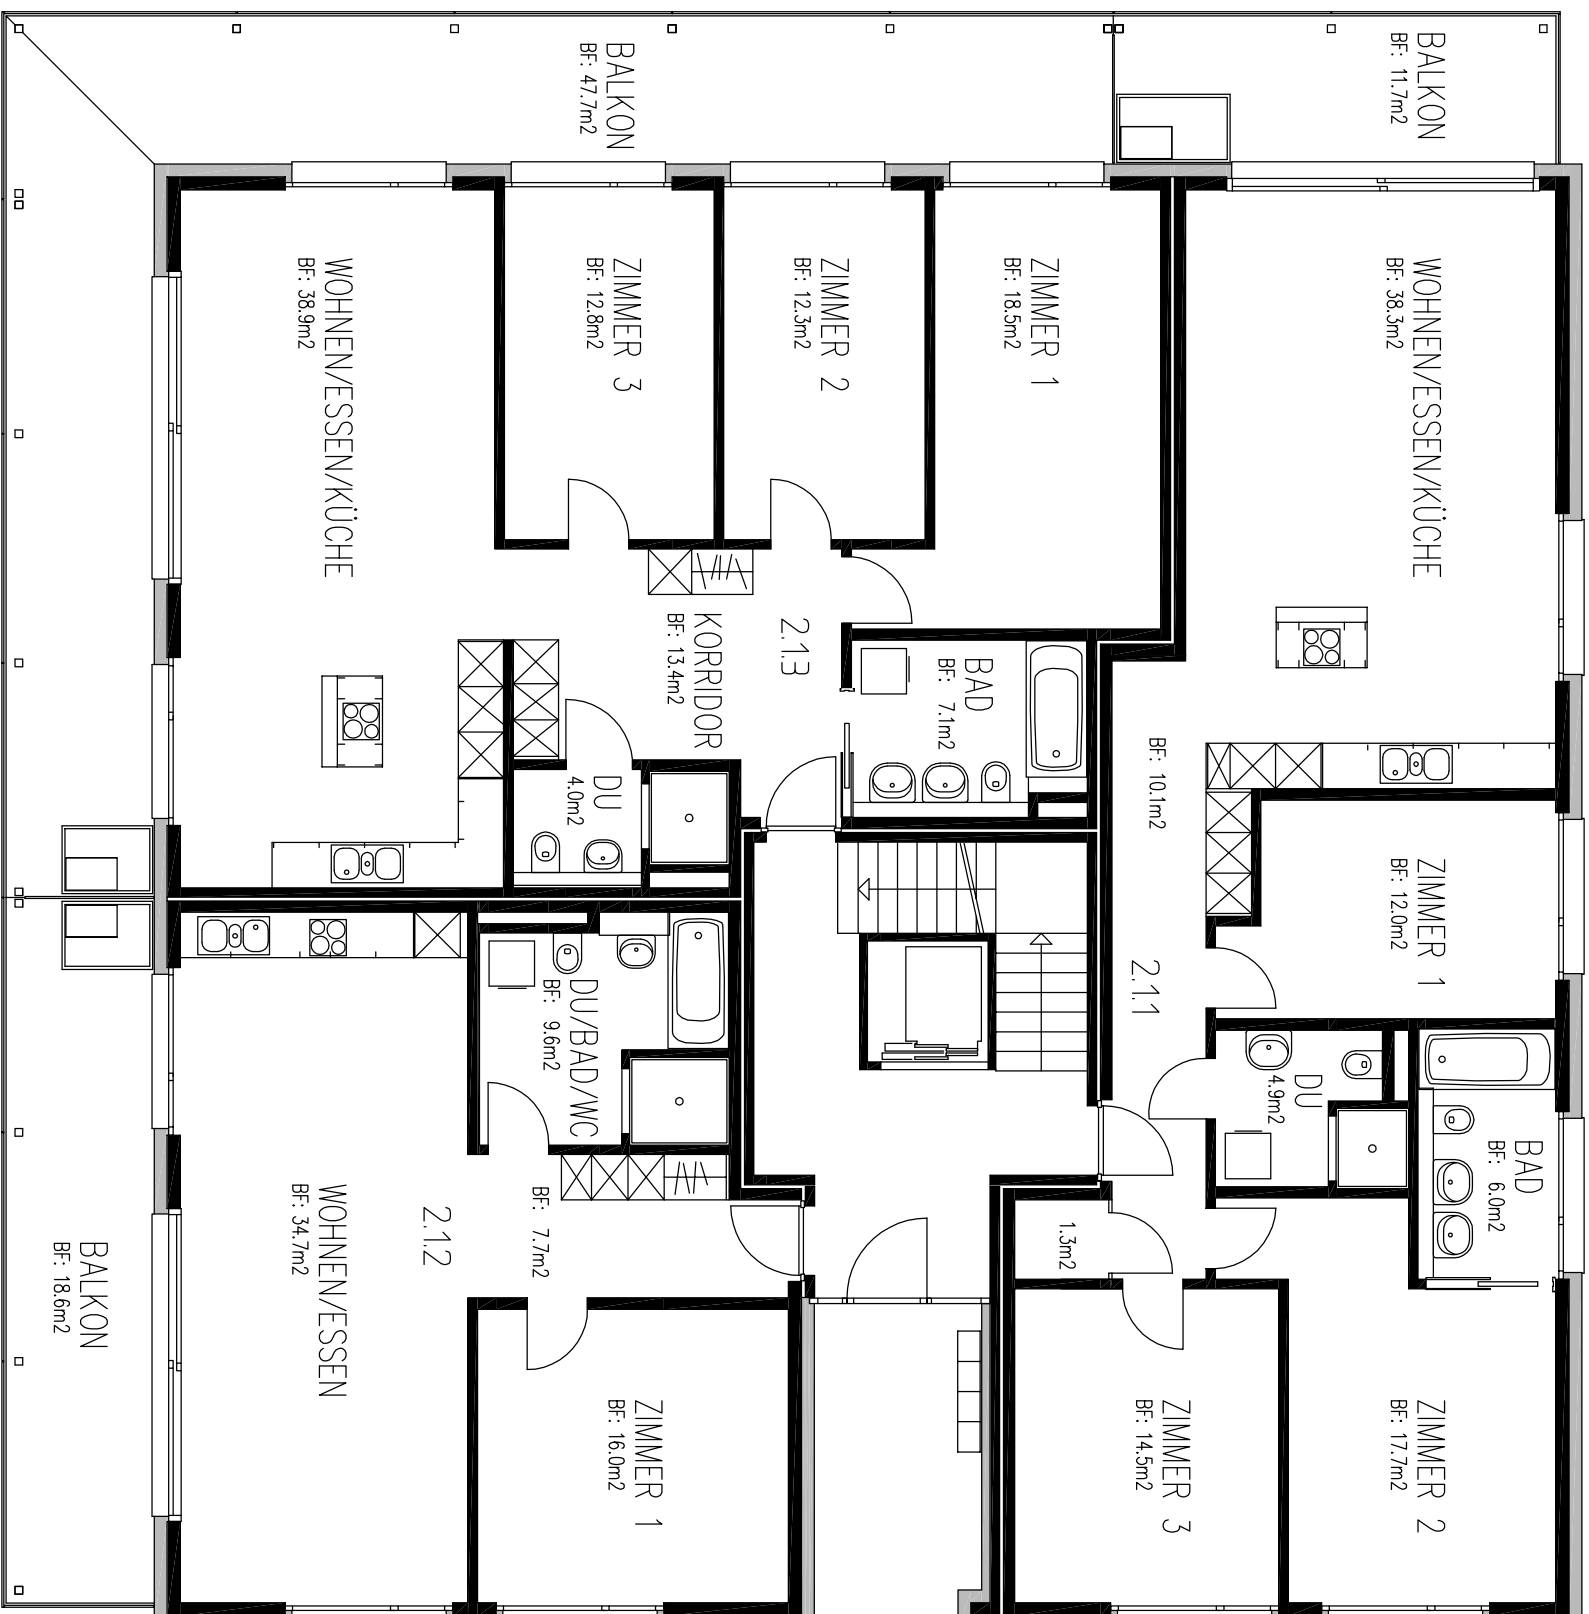

WOHNUNG 2.1.1
NETTOWOHNFÄLACHE 104.8m²
BALKONFLÄCHE 11.7m²

WOHNUNG 2.1.2
NETTOWOHNFÄLACHE 68.0m²
BALKONFLÄCHE 18.6m²

WOHNUNG 2.1.3
NETTOWOHNFÄLACHE 107.0m²
BALKONFLÄCHE 47.7m²



0 1 2 3 4 5
KS-ARCHITEKTEN AG 21.01.08