


HIRSCHEN HITTNAU  
MEHRFAMILIENHAUS  
OBERDORFSTRASSE 83  
8335 HITTNAU

GRUNDRISS 1:100  
DACHGESCHOSS

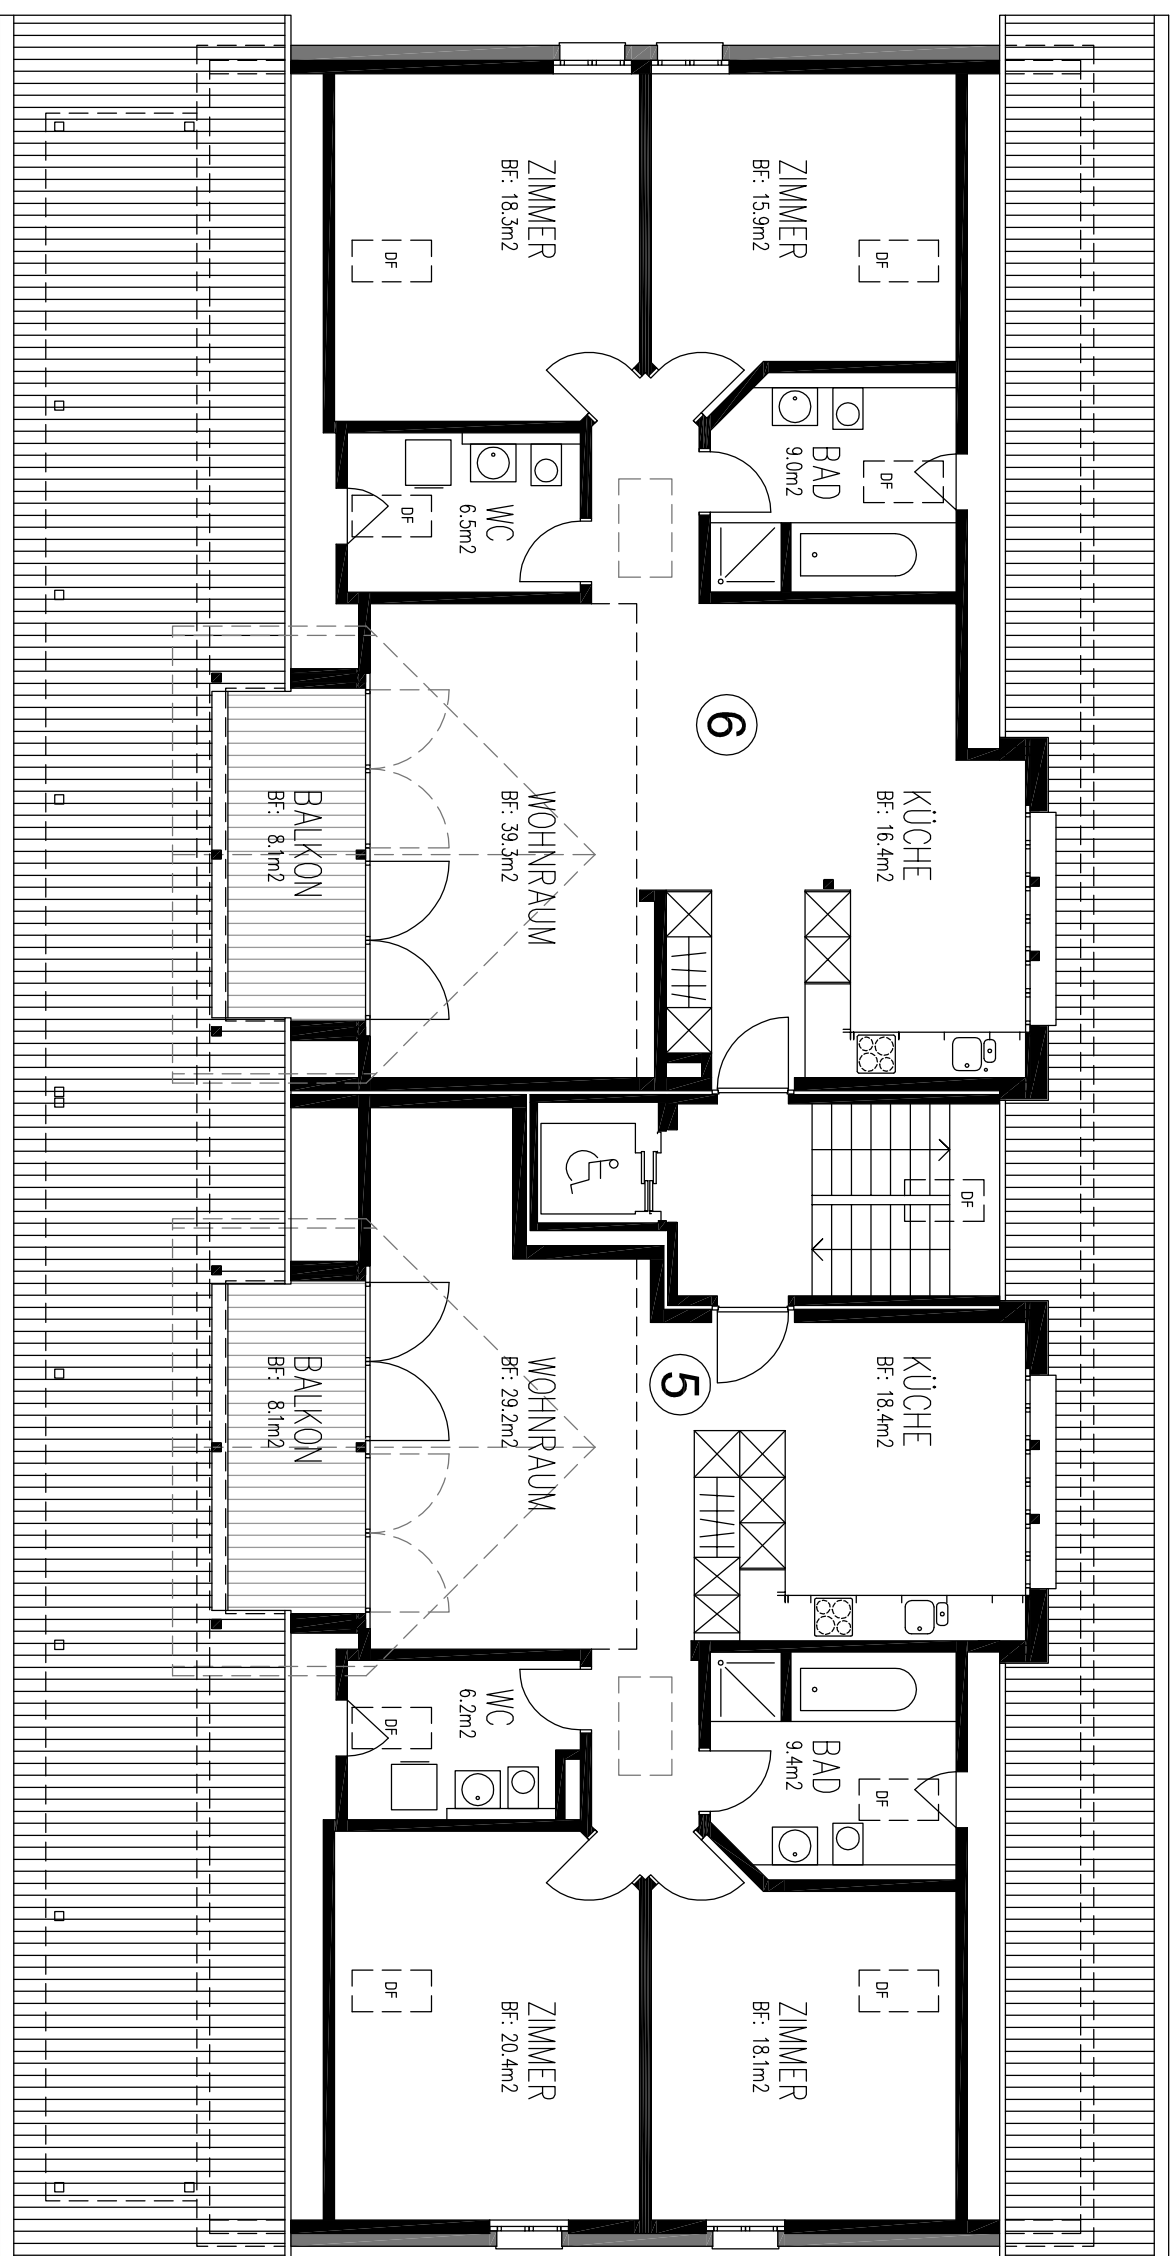

3.5-ZIMMERDACHWOHNUNG 6  
NETTOWOHNFLÄCHE 105.4m<sup>2</sup>  
BALKONFLÄCHE 8.1m<sup>2</sup>


3.5-ZIMMERDACHWOHNUNG 5  
NETTOWOHNFLÄCHE 101.7m<sup>2</sup>  
BALKONFLÄCHE 8.1m<sup>2</sup>



0 1 2 3 4 5  
KS-ARCHITEKTEN AG 01.11.07

HIRSCHEN HITTNAU  
MEHRFAMILIENHAUS  
OBERDORFSTRASSE 83  
8335 HITTNAU

GRUNDRISS 1:100  
2. OBERGESCHOSS

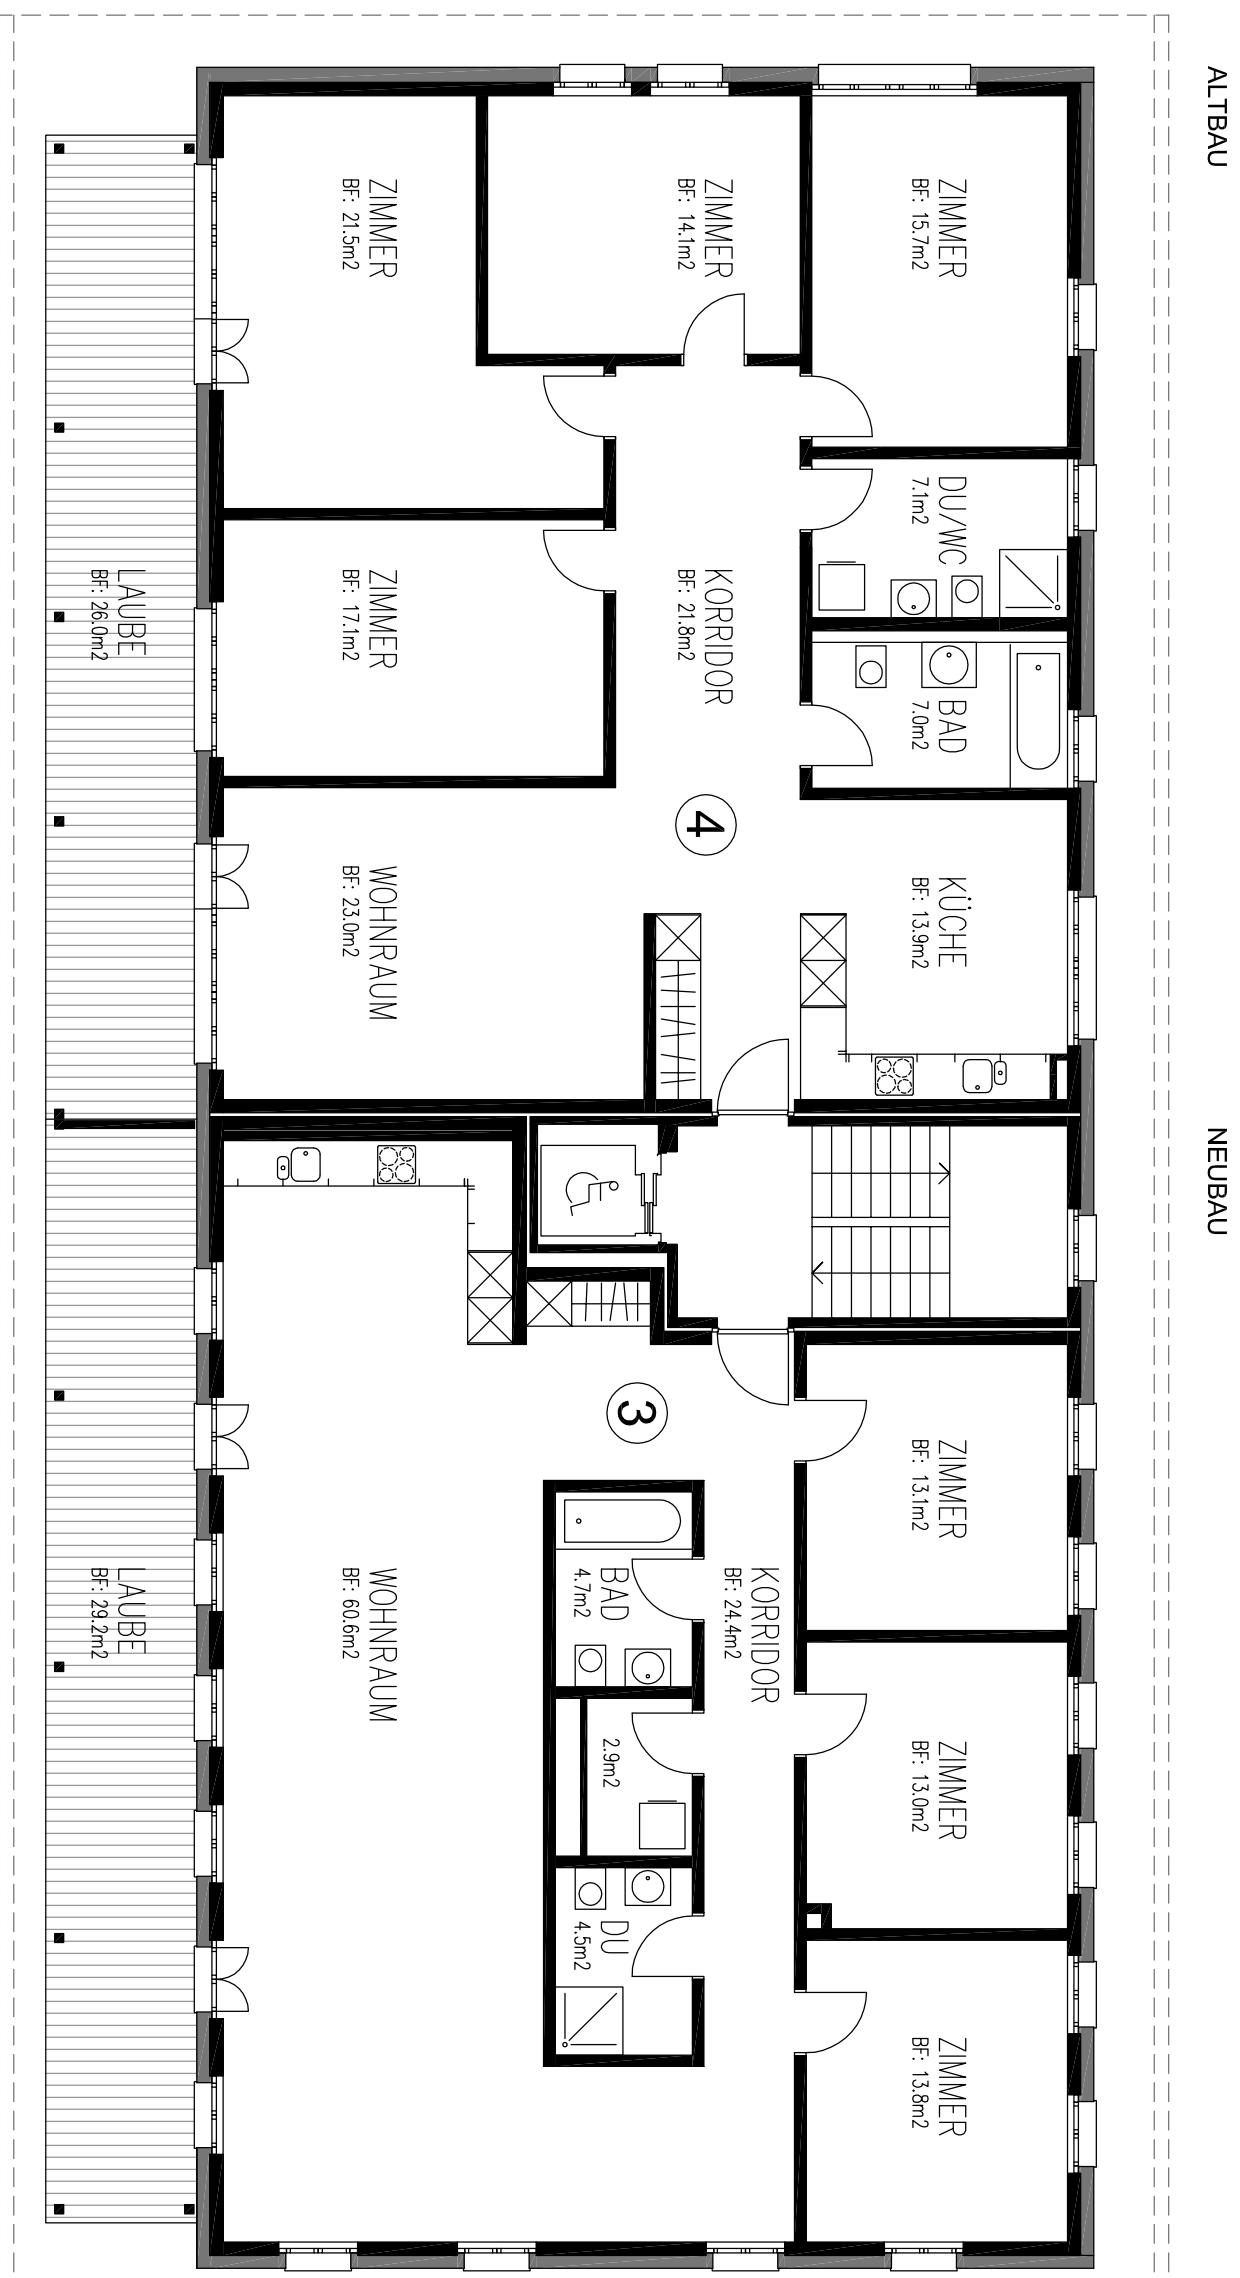

5,5-ZIMMERWOHNUNG 4  
NETTOWOHNFLÄCHE 141,2m<sup>2</sup>  
BALKONFLÄCHE 26,0m<sup>2</sup>

4,5-ZIMMERWOHNUNG 3  
NETTOWOHNFLÄCHE 137,0m<sup>2</sup>  
BALKONFLÄCHE 29,2m<sup>2</sup>



0 1 2 3 4 5  
KS-ARCHITEKTEN AG 01.11.07

HIRSCHEN HITTAU  
MEHRFAMILIENHAUS  
OBERDORFSTRASSE 83  
8335 HITTAU

GRUNDRISS 1:100  
1. OBERGESCHOSS




5.5-ZIMMERWOHNUNG 2  
NETTOWOHNFLÄCHE 131,7m<sup>2</sup>  
BALKONFLÄCHE 26,0m<sup>2</sup>

4.5-ZIMMERWOHNUNG 1  
NETTOWOHNFLÄCHE 137,0m<sup>2</sup>  
BALKONFLÄCHE 29,2m<sup>2</sup>




0 1 2 3 4 5  
KS-ARCHITEKTEN AG 01.11.07

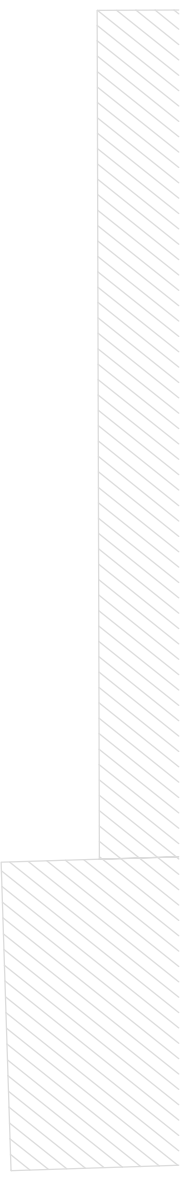

HIRSCHEN HITTAU  
MEHRFAMILIENHAUS  
OBERDORFSTRASSE 83  
8335 HITTAU

GRUNDRISS 1:100  
ERDGESCHOSS

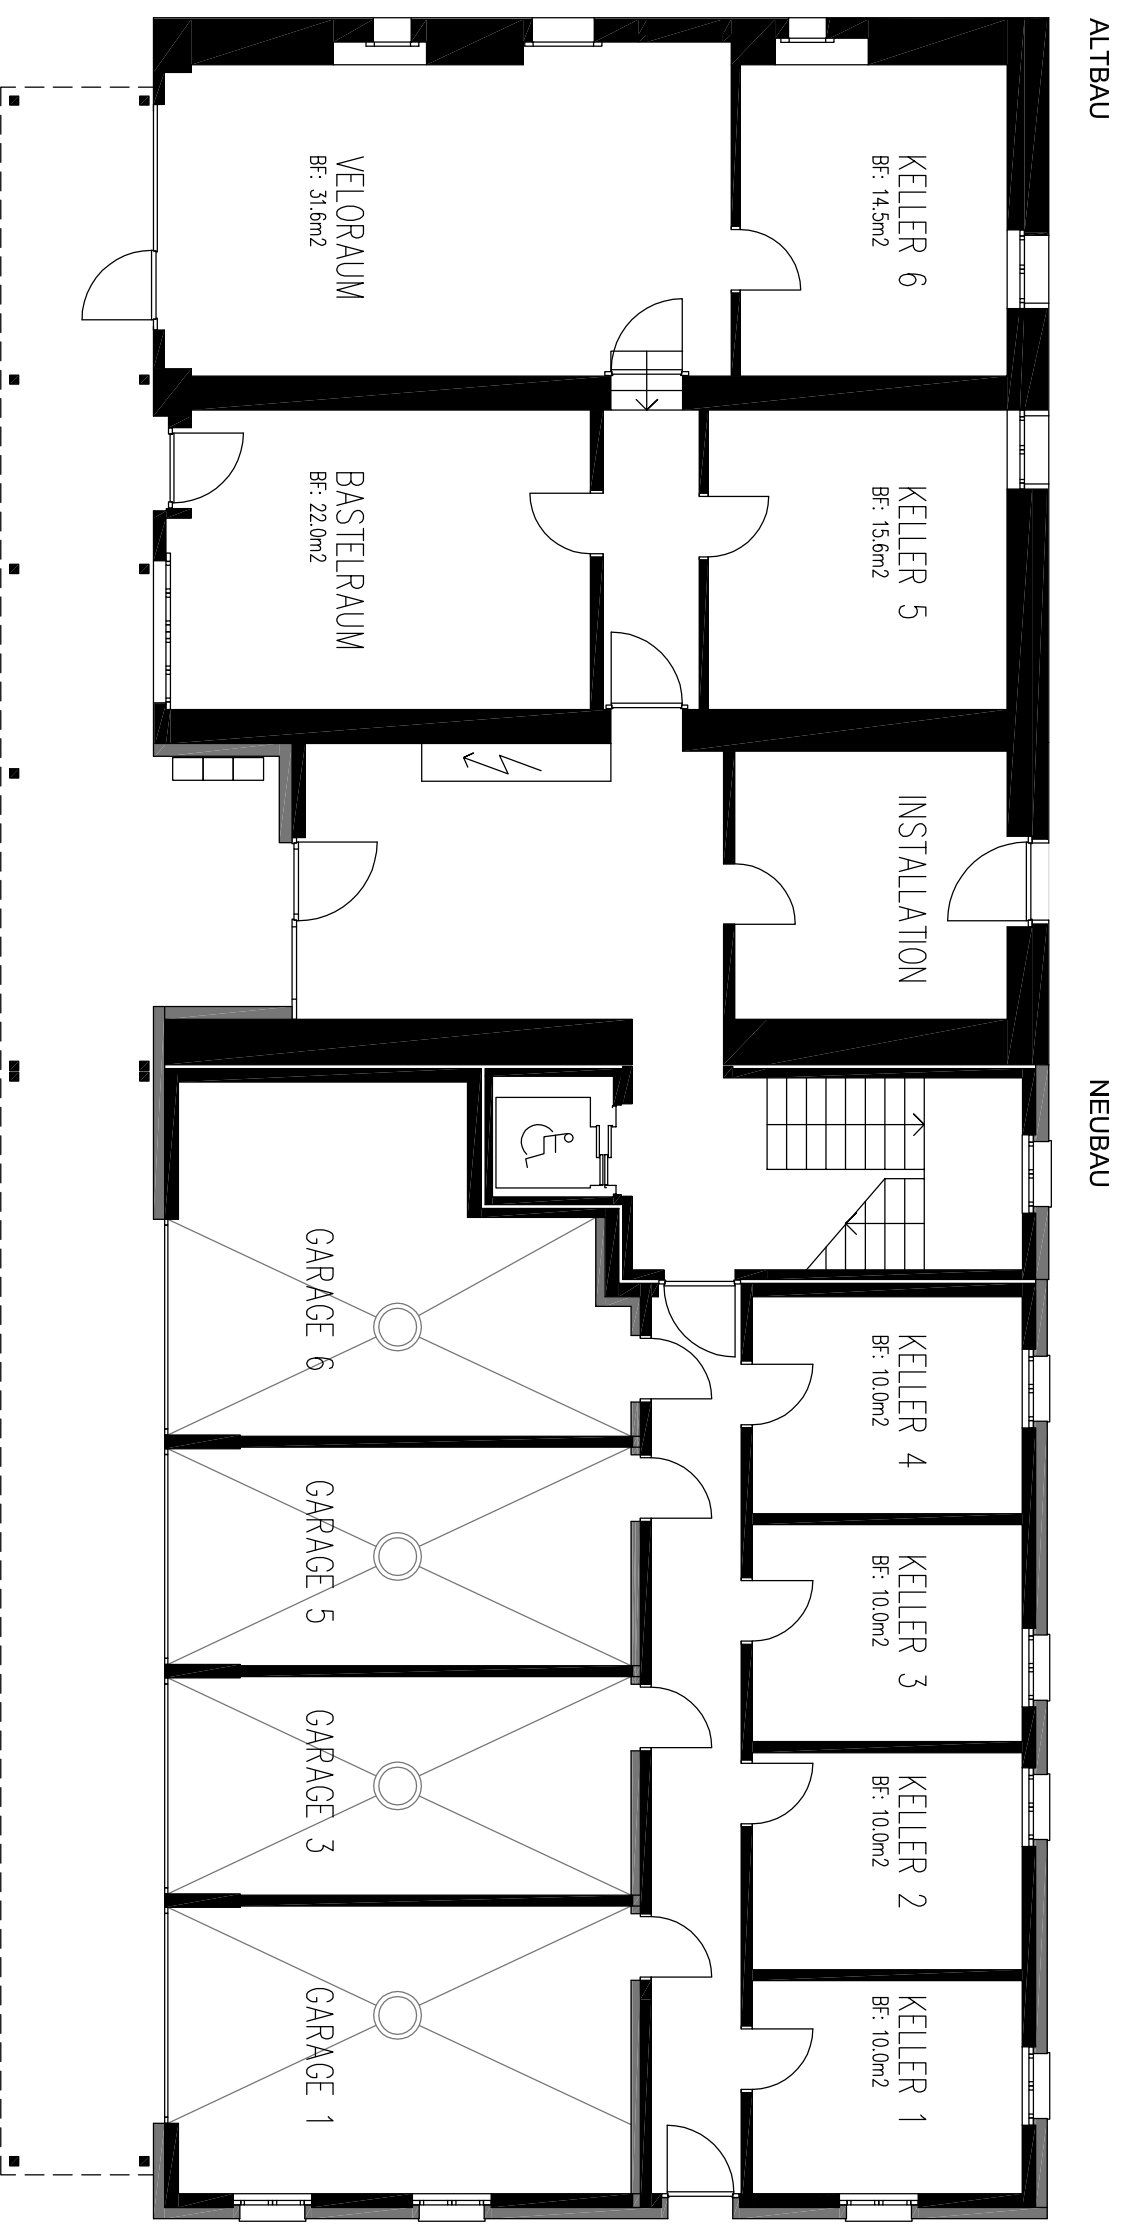

0 1 2 3 4 5  
KS-ARCHITEKTEN AG 01.11.07